


Hall Space

ステージ/35㎡ 間口:6600mm
客席/92㎡、控室/39㎡

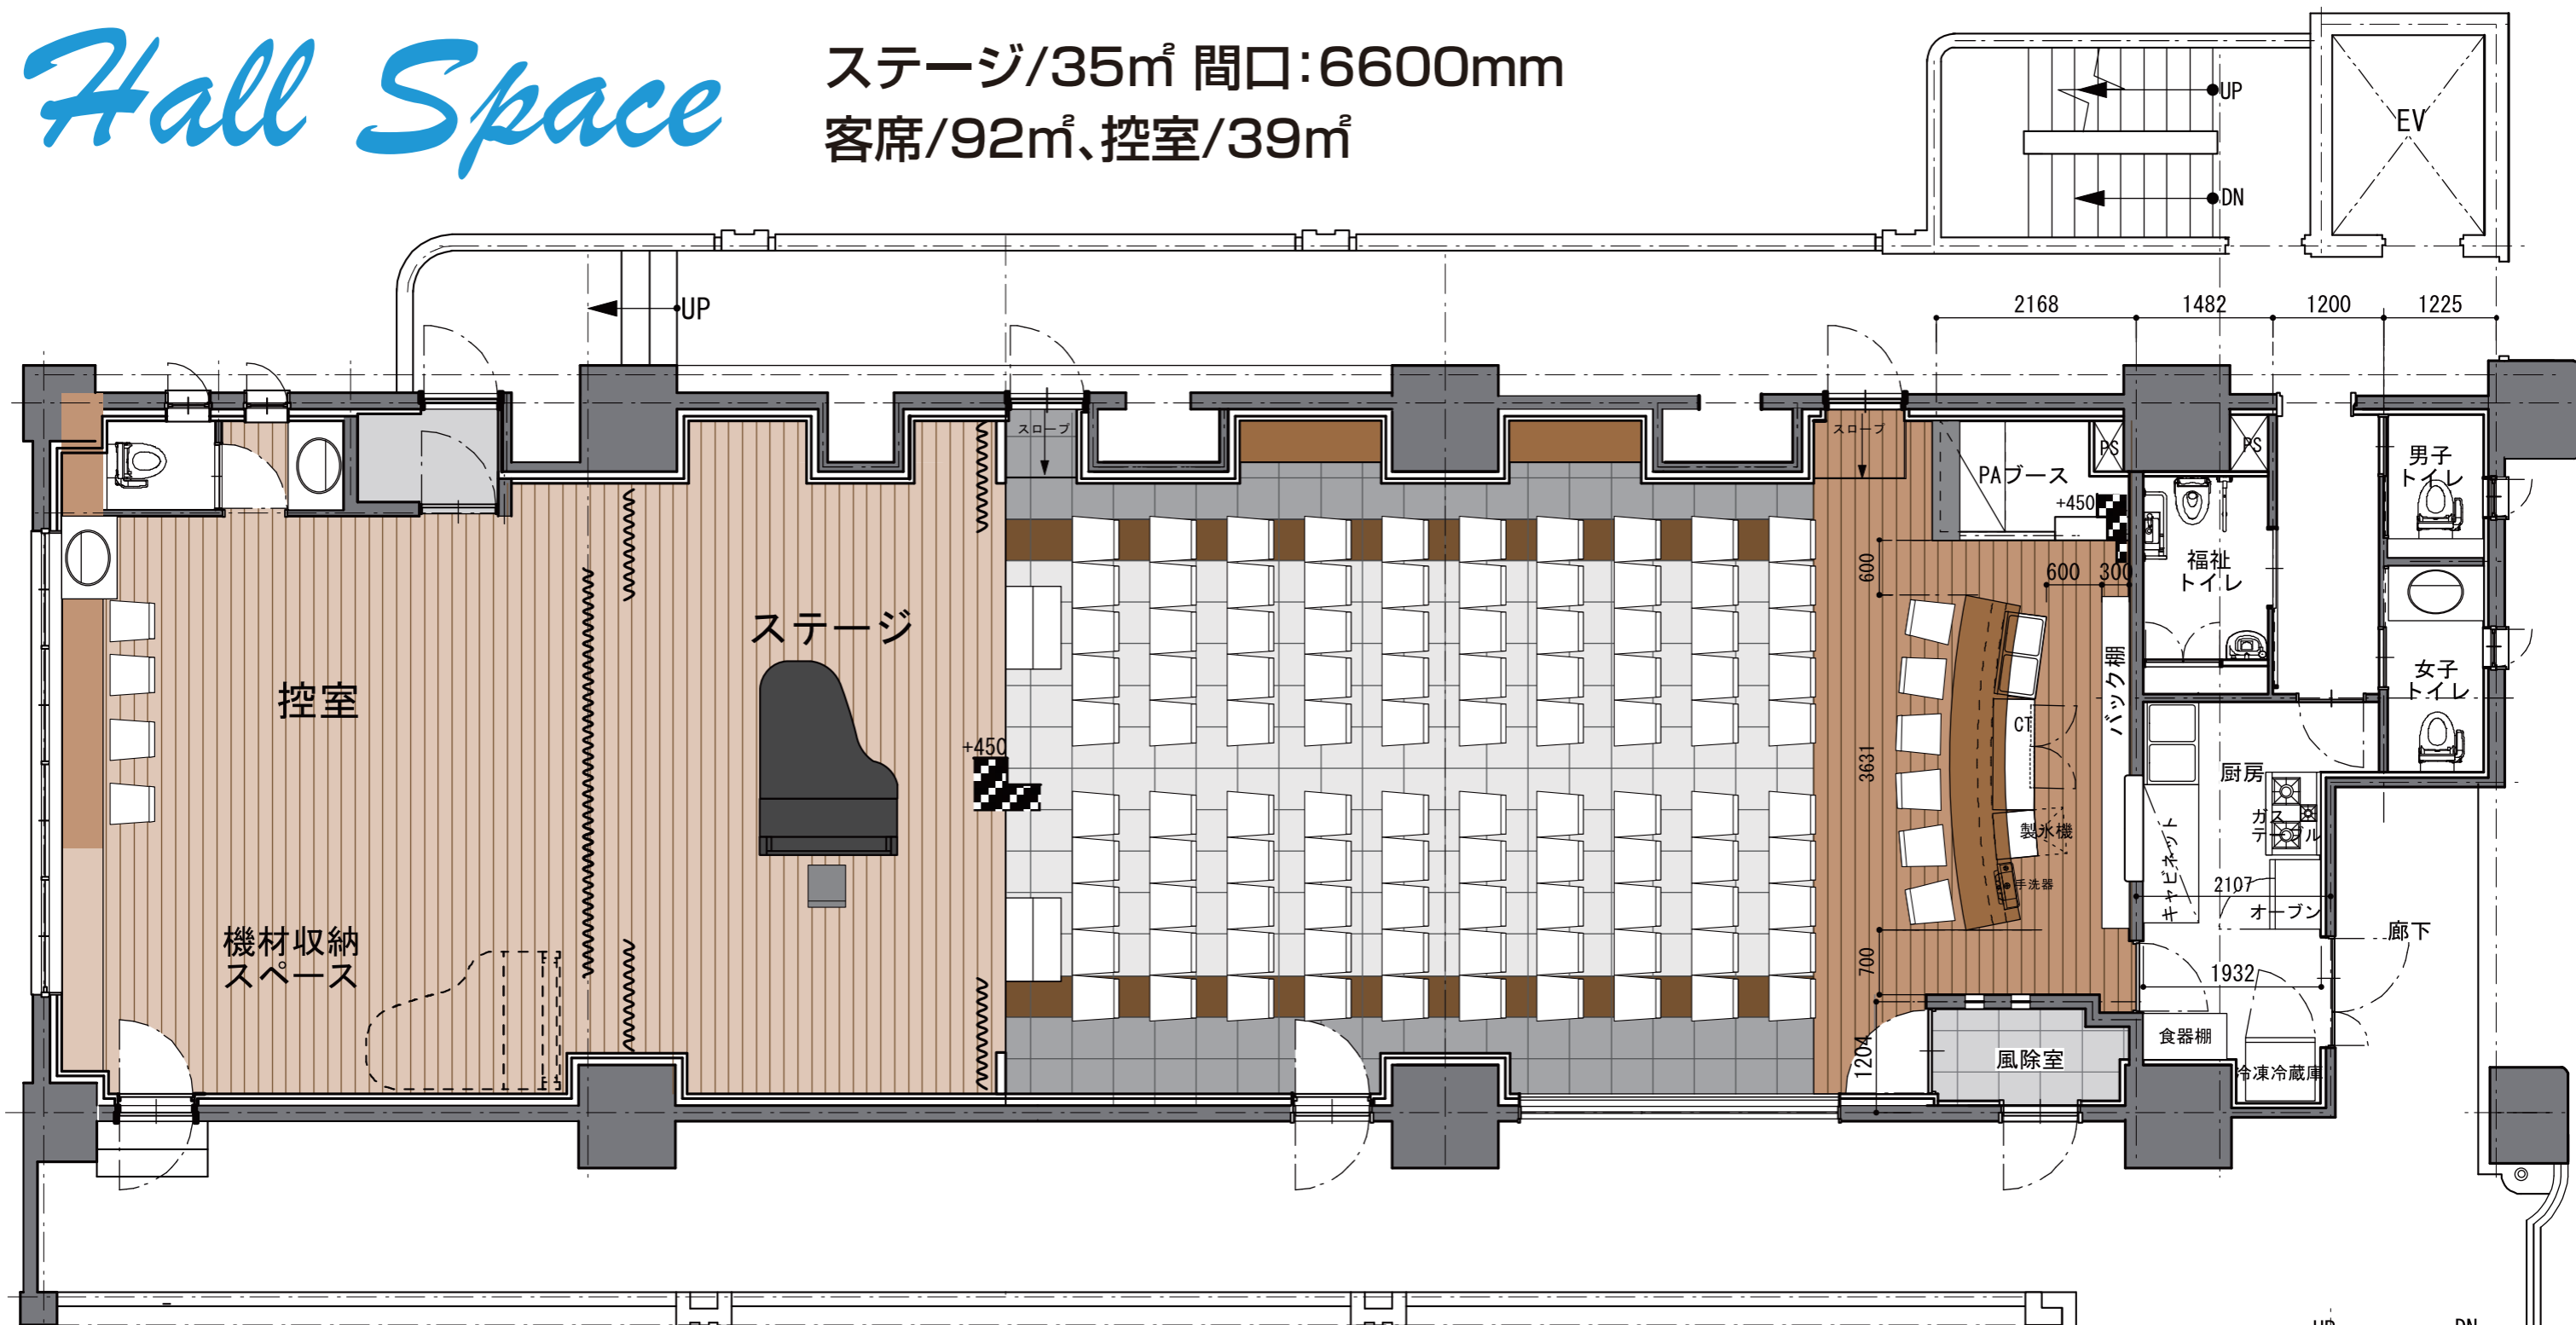

本格的な音響・照明・映像・舞台設備を備えた音楽ホールで、着席で**107名**を収容。
イス・テーブルの組み合わせで様々な客席レイアウトが可能です。
各種コンサート・ライブ・発表会・ダンスパーティなど、あらゆるニーズにお応えします。
また、バックステージには、十分な広さの控室を完備し、出演者はお客様と顔を合わすこと無くステージにアクセス出来ます。

